


lokality: 3
rozloha: 11,41 ha
existujúca funkcia: ÚZEMIA PRE ROZVOJ VEREJNEJ PARKOVO UPRAVENEJ ZELENE
navrhovaná funkcia: ÚZEMIA PRE ROZVOJ VEREJNEJ PARKOVO UPRAVENEJ ZELENE

STL DN 80
TS
630kVA

lokality: 1
rozloha: 4,68 ha
existujúca funkcia: POĽNOHOSPODÁRSKA PÔDA
navrhovaná funkcia: PLOCHY REKREÁCIE - NÁVRH

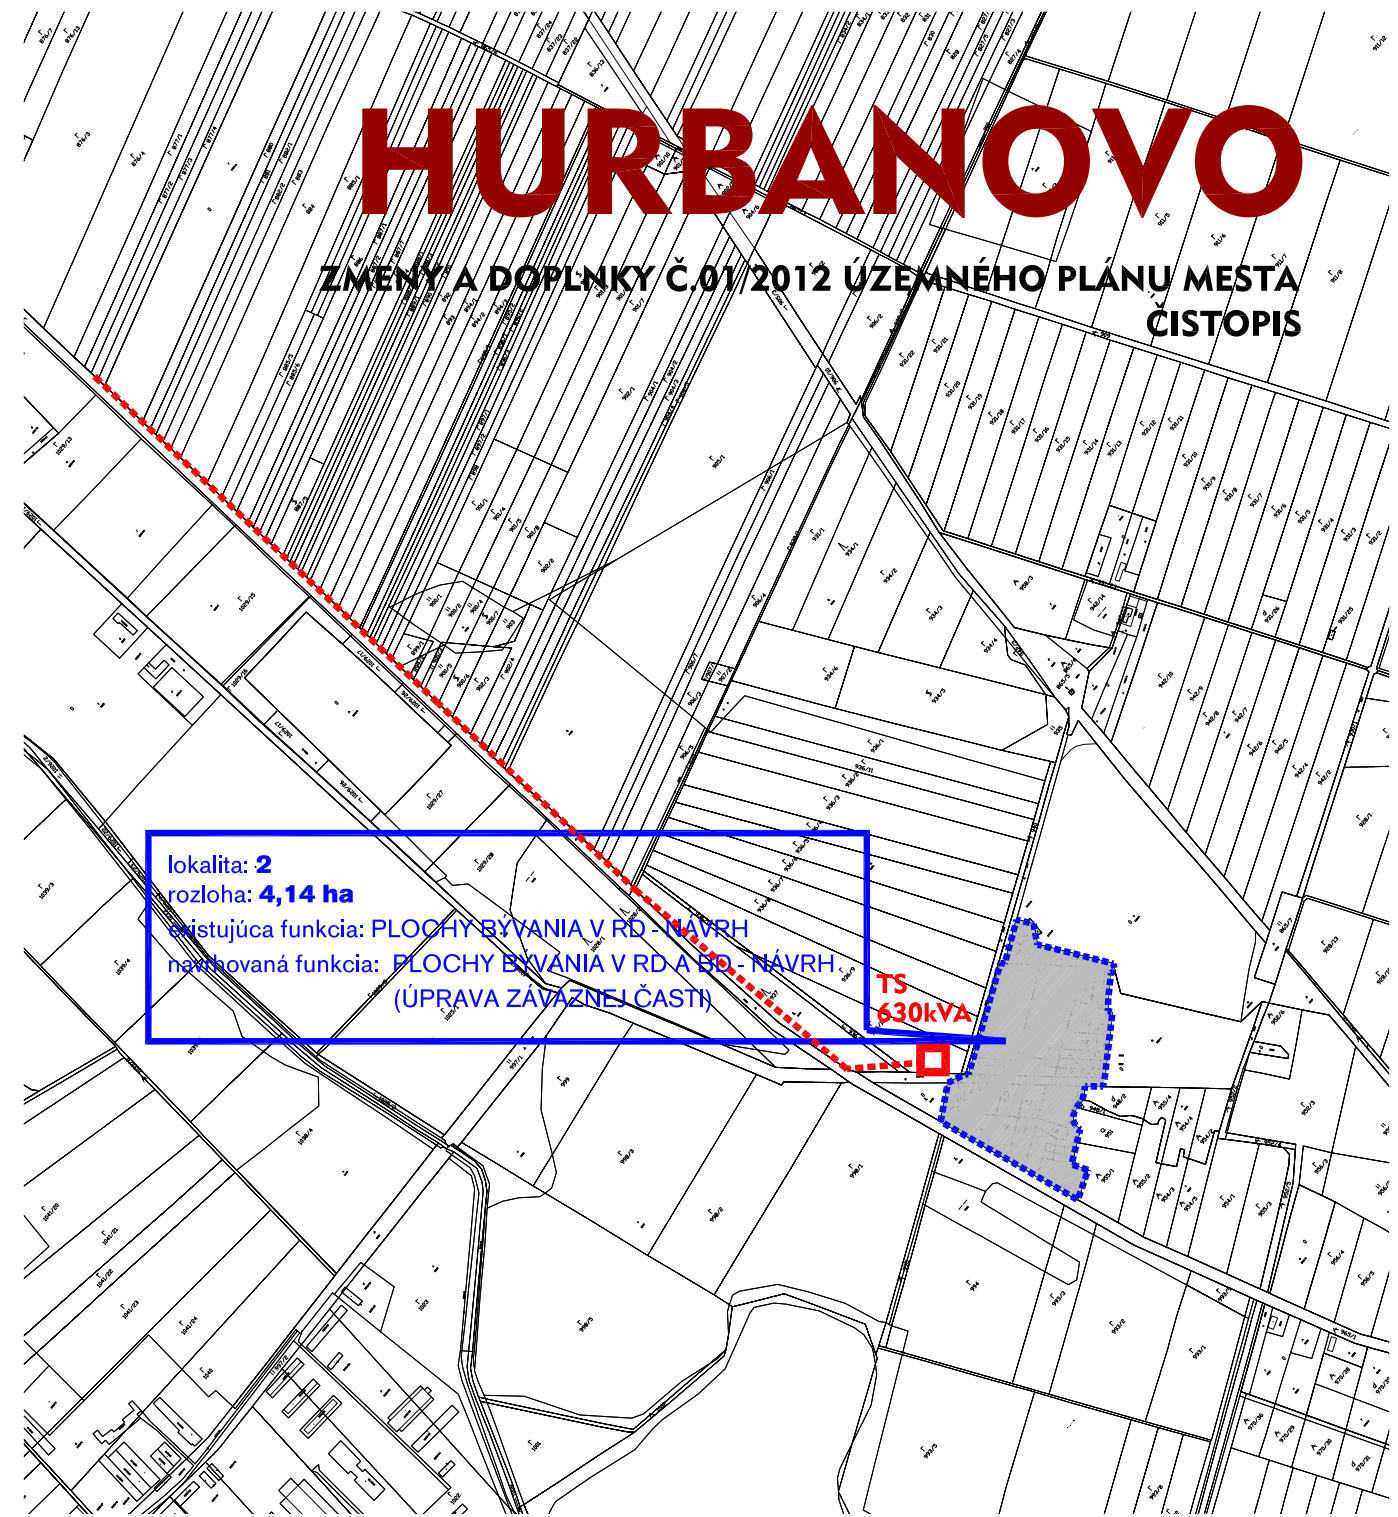

HURBANOVO

ZMENY A DOPLNKY Č.01/2012 ÚZEMNÉHO PLÁNU MESTA
CISTOPIS

lokality: 2
rozloha: 4,14 ha
existujúca funkcia: PLOCHY BYVANIA V RD - NÁVRH
navrhovaná funkcia: PLOCHY BYVANIA V RD A DD - NÁVRH
(ÚPRAVA ZÁVÄZNEJ ČASŤI)

TS
630kVA

- HRANICA RIEŠENÉHO ÚZEMIA
- PLYN STL - NÁVRH
- NÁVRH HRANICE ZASTAVANÉHO ÚZEMIA
- PLOCHY BYVANIA V RODINNÝCH A BYTOVÝCH DOMOCH, NÁVRH
- PLOCHY PARKOVO UPRAVENEJ ZELENE, NÁVRH
- PLOCHY REKREÁCIE, NÁVRH
- VN, NÁVRH KÁBEL
- TRAFOSTANICA, NÁVRH

NÁVRH RIEŠENIA VEREJNÉHO TECHNICKÉHO VYBAVENIA ELEKTRICKÁ ENERGIA, TELEKOMUNIKÁCIE, PLYN

M 1:5 000
JANUÁR 2013

Objednávateľ
Mesto HURBANOVO

spracovateľ:
ING. KRUMPOLEC, ING. KRUMPOLCOVÁ
AŽ PROJEKT Toplianska 28, 821 07 Bratislava
atelier@azprojekt.sk

riešiteľský kolektív:
ING. VOJTECH KRUMPOLEC
ING. MÁRIA KRUMPOLCOVÁ
ING. ARCH. JURAJ KRUMPOLEC

MGR. JANA SÁLKOVÁ
ING. ARCH. VLADIMÍR VODNÝ
ING. ARCH. ALŽBETA DEREVENCOVÁ
PHDR. LADISLAV SKRAK

ČÍSLO VÝKRESU

5