



lokalita: 3
rozloha: 11,41 ha
existujúca funkcia: ÚZEMIA PRE ROZVOJ VEREJNEJ PARKOVO UPRAVENEJ ZELENÉ
navrhovaná funkcia: ÚZEMIA PRE ROZVOJ VEREJNEJ PARKOVO UPRAVENEJ ZELENÉ

lokalita: 1
rozloha: 4,60 ha
existujúca funkcia: POLNOHOSPODÁRSKA PÔDA
navrhovaná funkcia: PLOCHY REKREÁCIE - NÁVRH

- HRANICA RIEŠENÉHO ÚZEMIA
- NÁVRH HRANICE ZASTAVANÉHO ÚZEMIA
- PRIESTOR PERSPEKTÍVNEHO ODŇATIA
- PORADOVÉ ČÍSLO ODŇATIA

**PERSPEKTÍVNE POUŽITIE POLNOHOSPODÁRSKEJ PÔDY
NA NEPOLNOHOSPODÁRSKE ÚČELY**

M 1:5 000
JANUÁR 2013

Objednávateľ
Mesto HURBANOVO


spracovateľ:
ING. KRUMPOLEC, ING. KRUMPOLCOVÁ
AŽ PROJEKT Toplianska 28, 821 07 Bratislava
atelier@azprojekt.sk

riešiteľský kolektív:
ING. VOJTECH KRUMPOLEC
ING. MÁRIA KRUMPOLCOVÁ
ING. ARCH. JURAJ KRUMPOLEC

MGR. JANA SÁLKOVÁ
ING. ARCH. VLADIMÍR VODNÝ
ING. ALŽBETA DEREVENCOVÁ
PHDR. LADISLAV SKRAK

HURBANOVO


ZMENY A DOPLNKY Č.01/2012 ÚZEMNÉHO PLÁNU MESTA
ČISTOPIS

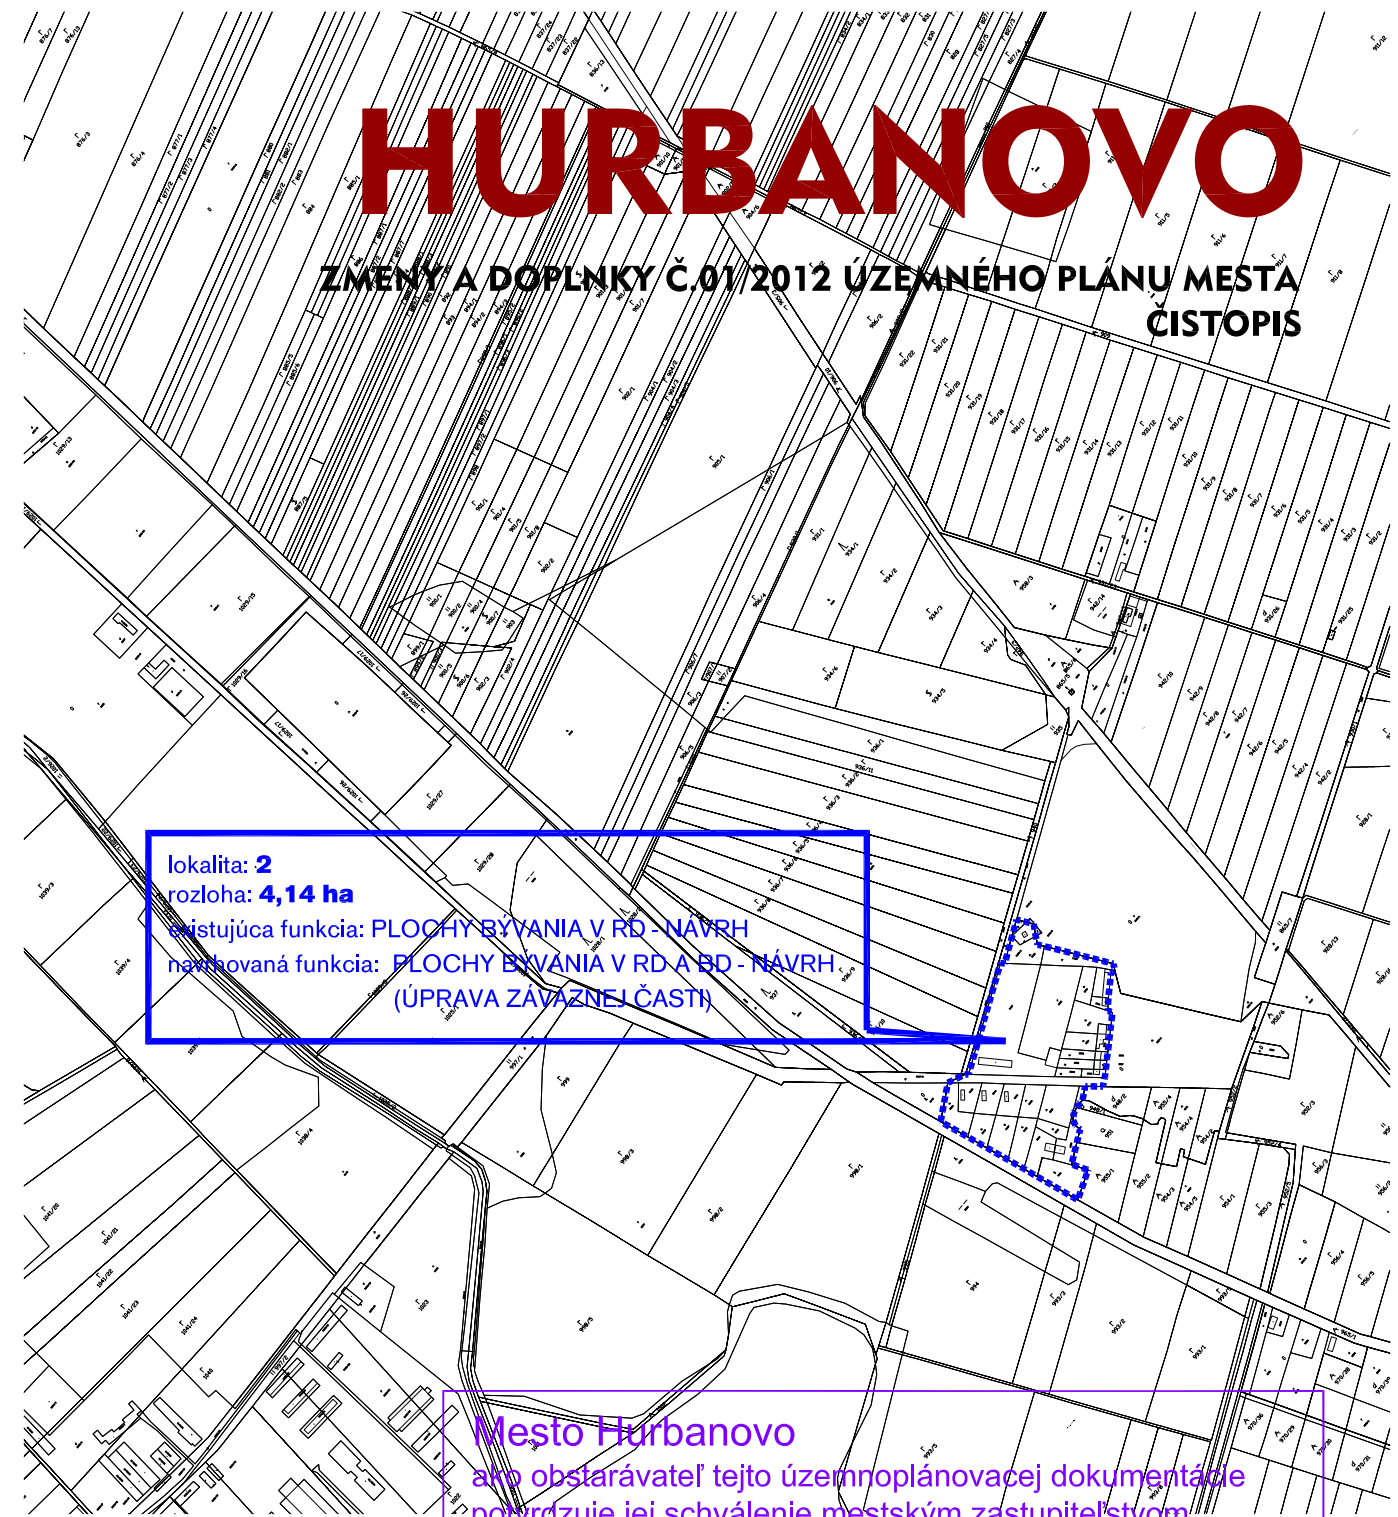

lokalita: 2
rozloha: 4,14 ha
existujúca funkcia: PLOCHY BYVANIA V RD - NÁVRH
navrhovaná funkcia: PLOCHY BYVANIA V RD A BD - NÁVRH
(ÚPRAVA ZÁVAZNEJ ČASŤI)

Mesto Hurbanovo
ako obstarávateľ tejto územnoplánovacej dokumentácie
potvrzuje jej schválenie mestským zastupiteľstvom

uznesením č.
zo dňa
za mesto.....
.....
.....

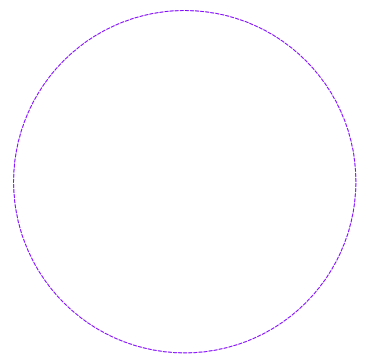

riešiteľský kolektív:
ING. VOJTECH KRUMPOLEC
ING. MÁRIA KRUMPOLCOVÁ
ING. ARCH. JURAJ KRUMPOLEC

MGR. JANA SÁLKOVÁ
ING. ARCH. VLADIMÍR VODNÝ
ING. ALŽBETA DEREVENCOVÁ
PHDR. LADISLAV SKRAK